

Zwartelaan 24 E Voorburg

Modern en duurzaam top appartement



Vraagprijs

€ 699.500,= k.k.



DE BRUIJN EN TAK
M A K E L A A R D I J B V

PROSPERI
— MAKELAARDIJ —

Parkweg 53 | 2271 AE Voorburg
070 387 16 16 | info@debruymentak.nl | www.debruymentak.nl



Kenmerken

Algemeen

Vraagprijs	€ 699.500,= k.k.
Aanvaarding	in overleg

Bouw

Soort	bovenwoning
Type	appartement
Bouwjaar	1900

Oppervlakte en inhoud

Woonoppervlakte	109 m ²
Gebouwgebonden buitenruimte	4 m ²
Inhoud	369 m ³

Indeling

Aantal kamers	3
Aantal slaapkamers	2

Buitenruimte

Ligging	aan rustige weg, in centrum, in woonwijk
Berging	nee

Energie

Energielabel	A
Verwarming	vloerverwarming gedeeltelijk





Modern, duurzaam, karakteristiek en centraal; dat zijn de kernwoorden van dit prachtige transformatieproject van het voormalige gebouw 'De Fjord' aan de Zwartelaan 24 in het hart van het oude centrum van Voorburg. Het gebouw is omgetoverd tot 6 schitterende, duurzame en luxe turn-key appartementen met voor ieder wat wils: van een heerlijke parterre met tuin tot sfeervolle bovenwoning; dit project heeft het allemaal!

Over De Fjord

De Fjord was vroeger een bekend verenigingsgebouw en jeugdsociëteit van de Hervormde Kerk, gelegen aan de Zwartelaan 24. Het gebouw diende in de jaren 50 tot en met de jaren 70 als trefpunt voor verenigingsleven, clubavonden en lokale tieneroptredens en beatmuziek.



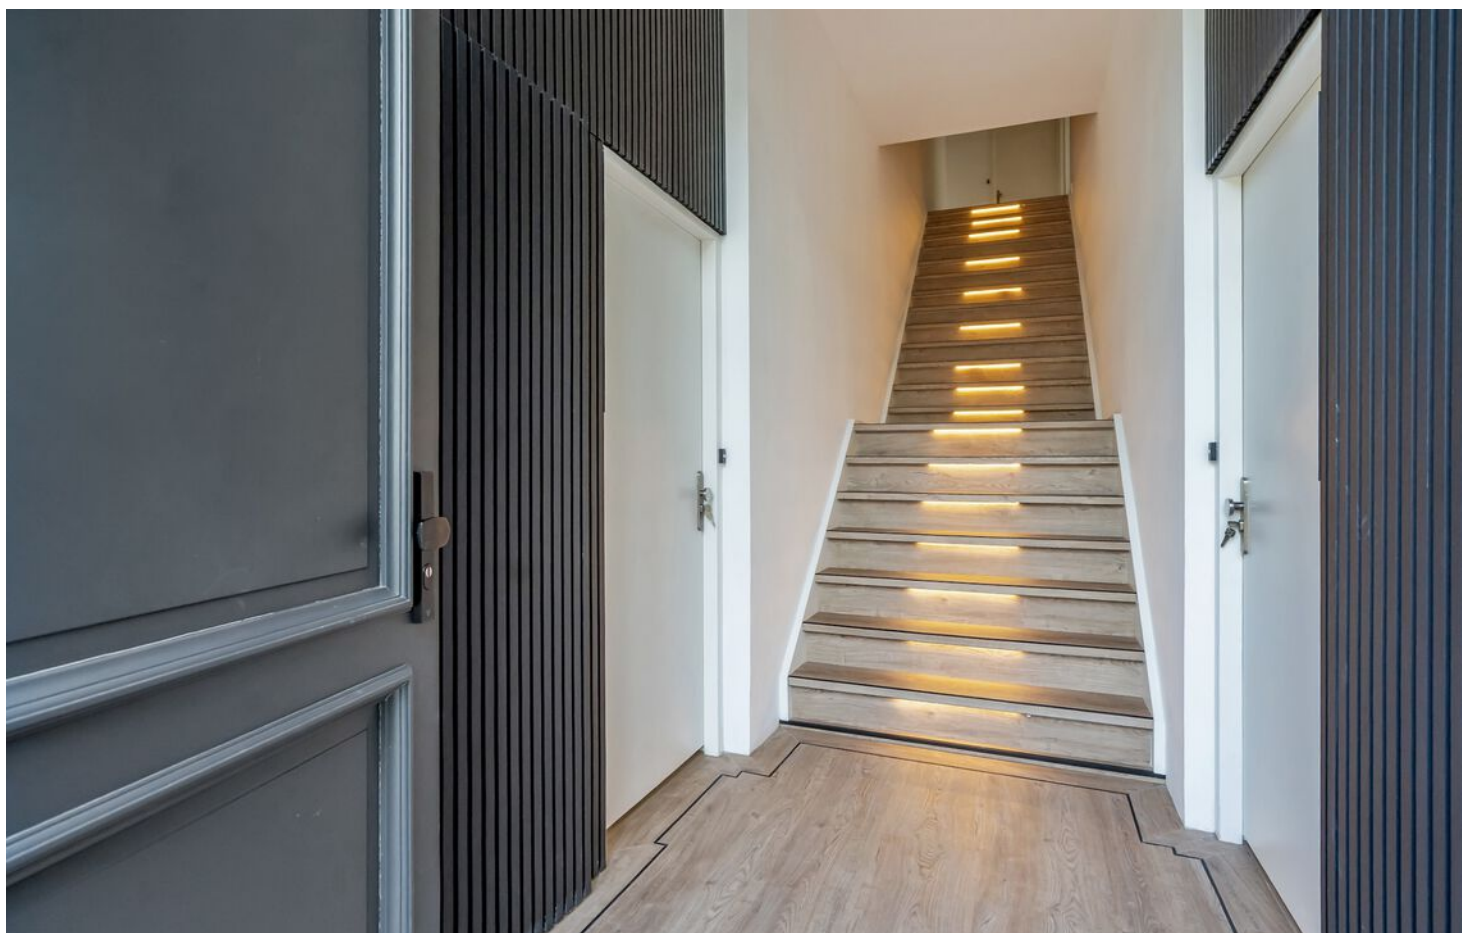


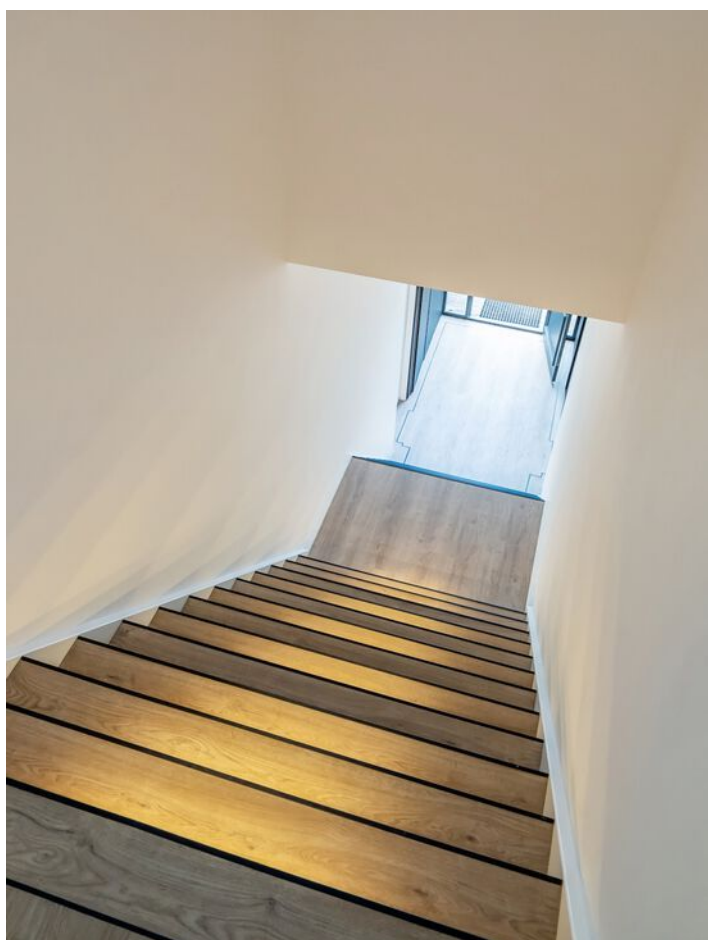

Ligging

De appartementen zijn uitermate centraal gelegen en alle gemakken en voorzieningen zijn op een steenworp afstand te vinden. De gezellige Herenstraat met een diversiteit aan winkels en horeca ligt letterlijk om de hoek, net als de zaterdagse markt op het Oosteinde.

Winkelcentrum de Julianabaan en de 'Westfield Mall of the Netherlands' zijn snel te bereiken. Haltes voor het openbaar vervoer (bus, trein) vindt u voor de deur en ook met de auto bent u zo op één van de uitvalswegen. Het bruisende centrum van Den Haag ligt op slechts 15 minuten fietsen en ook het strand van Scheveningen is gemakkelijk per openbaar vervoer of per fiets te bereiken.

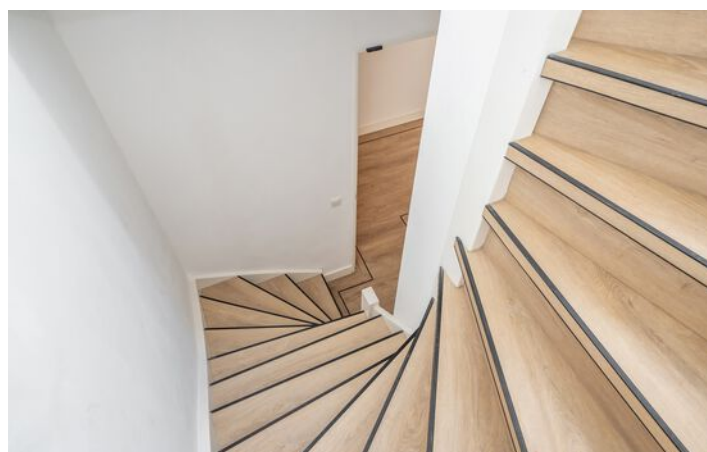





Het appartement
Middels de voortuin (met gezamenlijke fietsenstalling) en een gezamenlijke entree, welke is voorzien van een alarminstallatie, toegang tot de centrale hal en het trappenhuis.

Entree appartement op de tweede verdieping. Overloop met dakraam en toegang tot alle vertrekken. Modern, separaat vrijdragend toilet met fonteintje. Aparte wasruimte.

Het gehele appartement is gasloos en (op de badkamer en het toilet na) geheel voorzien van vloerverwarming. Verder zijn de wanden strak gestuct en ligt er door het gehele appartement een fraaie PVC visgraatvloer met bies.





Middels openslaande stalen deuren met glas toegang tot de royale en lichte woon-/eetkamer met moderne en luxe open keuken met (Siemens) inbouwapparatuur, waaronder een inductiekookplaat, oven, magnetron, Quooker, vaatwasser en koel/vriescombinatie. Vanuit de zeer lichte eetkamer, welke rondom volledig is voorzien van ramen, waaronder een harmonica-raam, biedt toegang tot het balkon op het noordoosten. De zichtbare balken in combinatie met de vele ramen geven de woon-/eetkamer ontzettend veel sfeer! Vanaf de overloop toegang tot de twee lichte slaapkamers, waarvan er één is voorzien van een inbouwkast.

Moderne en luxe badkamer, welke is voorzien van een inloopdouche, een dubbele wastafel en elektrische handdoek radiator.








Bijzonderheden:


- Gelegen in het voormalige gebouw 'De Fjord';
- Volledig getransformeerd tot turn-key appartement in 2026;
- Mogelijkheid tot aankoop van een eigen parkeerplaats voor € 20.000,- k.k;
- Er is een gezamenlijke fietsenstalling aan de voorzijde van het gebouw;
- Het gebouw en elk appartement beschikt over een alarminstallatie en er zijn camera's aanwezig in de centrale ruimtes;
- Het appartement is volledig gasloos en volledig geïsoleerd, energielabel A;
- Het appartement is (op het toilet en de badkamer na) geheel voorzien van vloerverwarming;
- Warm water middels een eigen boiler;
- Overal triple glas, behalve bij de dakkapel 2e etage;

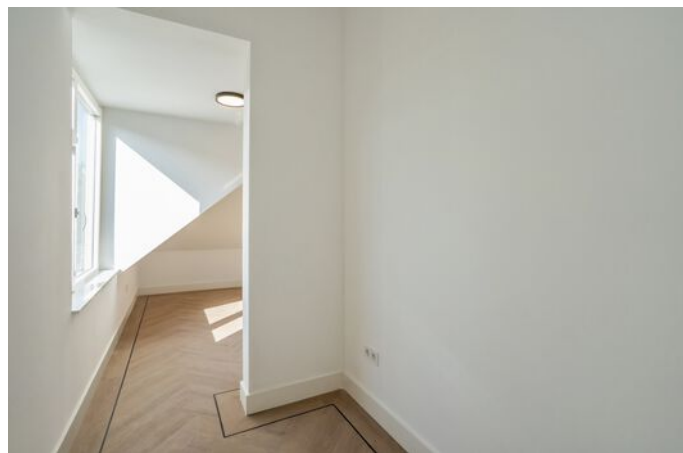




Bijzonderheden:

- Recent opgerichte VvE, bijdrage ca. € 295,02 per maand (appartement) en indien van toepassing ca. € 13,89 per maand voor de parkeerplaats;
- Verkoper biedt 6 maanden garantie op alle werkzaamheden vanaf de datum van overdracht;
 - Gelegen op eigen grond;
- Projectnotaris Caminada Notarissen te Rijswijk;
- Geen vragenlijst en lijst van zaken van toepassing;
- Niet zelf bewoningsclausule van toepassing;
 - De woning is conform de geldende meetinstructie ingemeten, plattegronden met meetstaat beschikbaar;
 - Oplevering per direct mogelijk.

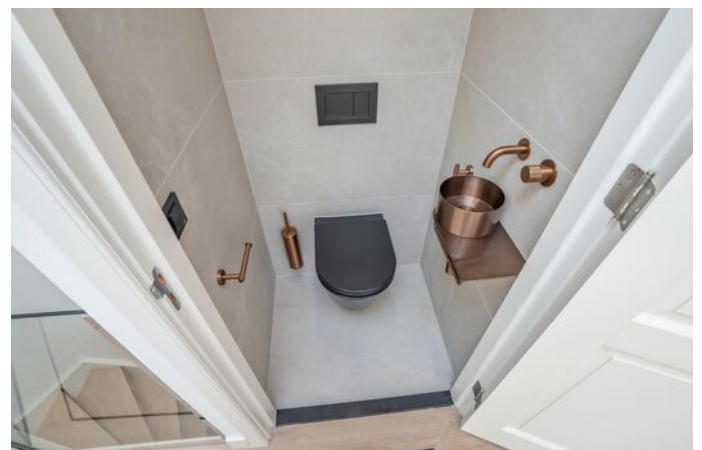



Plattegrond

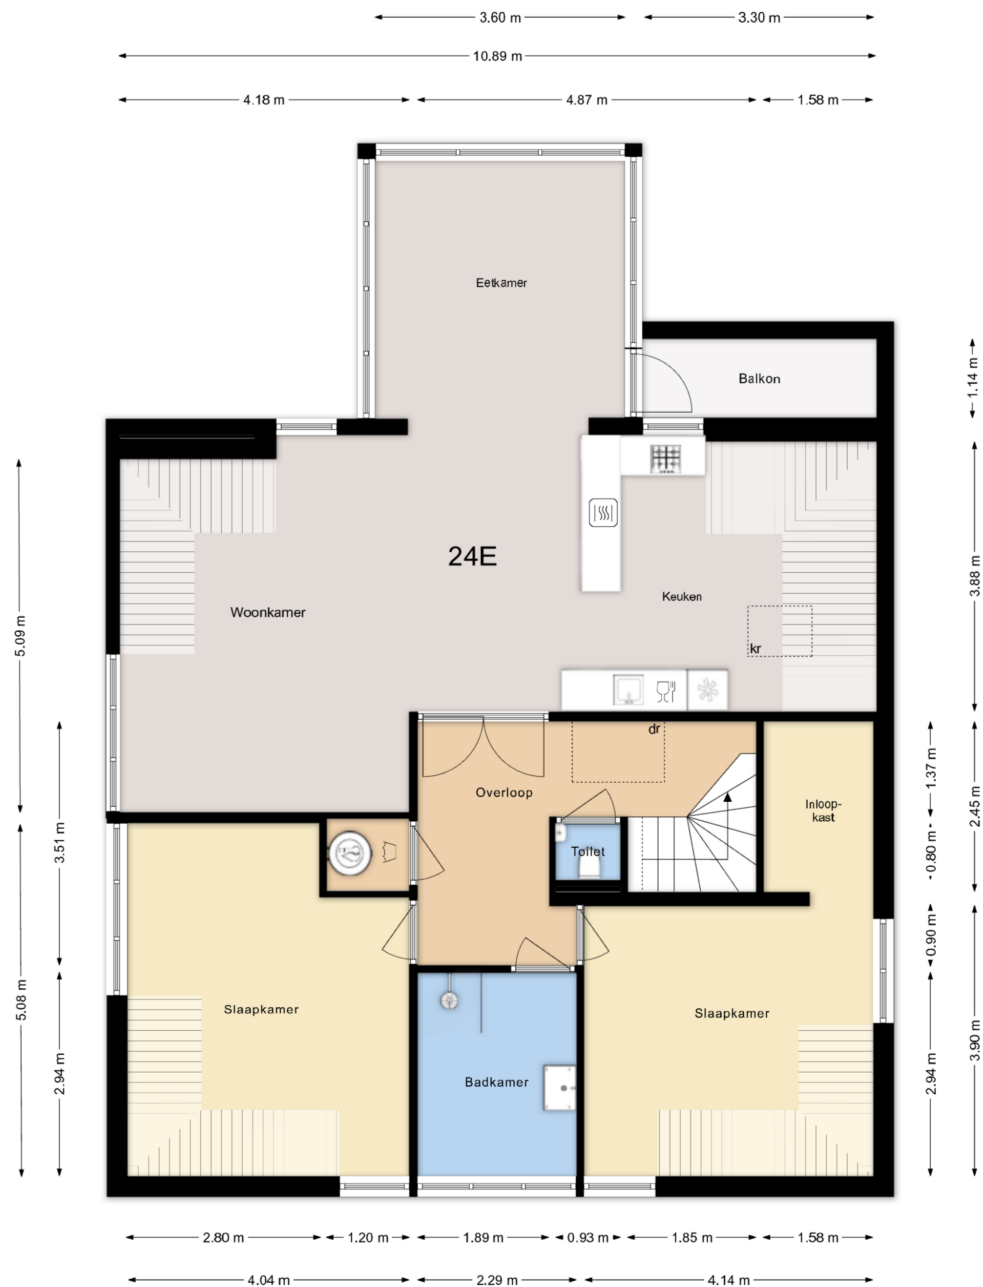

ZWARTELAAN 24E | 2e Verdieping | Hoogte 3.11m |

Kadastrale kaart

Kadastrale kaart

Uw referentie: VK ZL24



0 5 10 15 20 25m

12345	Deze kaart is noordgericht	Schaal 1: 500	
25	Perceelnummer	Kadastrale gemeente	Voorburg
	Huisnummer	Sectie	E
	Vastgestelde kadastrale grens	Perceel	1977
	Voorlopige kadastrale grens		
	Administratieve kadastrale grens		
	Bebouwing		
Voor een eensluitend uittreksel, geleverd op 21 juli 2026 De bewaarder van het kadaster en de openbare registers			
Aan dit uittreksel kunnen geen betrouwbare maten worden ontleend. De Dienst voor het kadaster en de openbare registers behoudt zich de intellectuele eigendomsrechten voor, waaronder het auteursrecht en het databankenrecht.			




Locatie

Wonen in Voorburg

Voorburg is een levendige en diverse stad gelegen aan de Vliet en grenzend aan Den Haag, Leidschendam en Rijswijk.


Hoewel Voorburg geheel is vastgegroeid aan Den Haag heeft het een oude dorpskern en een eigen geschiedenis. Elke zaterdag is er markt aan het einde van de Herenstraat.

Diverse kraampjes, waaronder slagers, groente- en kaasboeren, prijzen hun waren aan. Elke tweede vrijdag van de maand is er een biologische markt op de van Schagenstraat. Hier worden ambachtelijke producten aangeboden, zoals olijfolie, brood, zelfgemaakte sieraden en oud-Hollandse poffertjes.

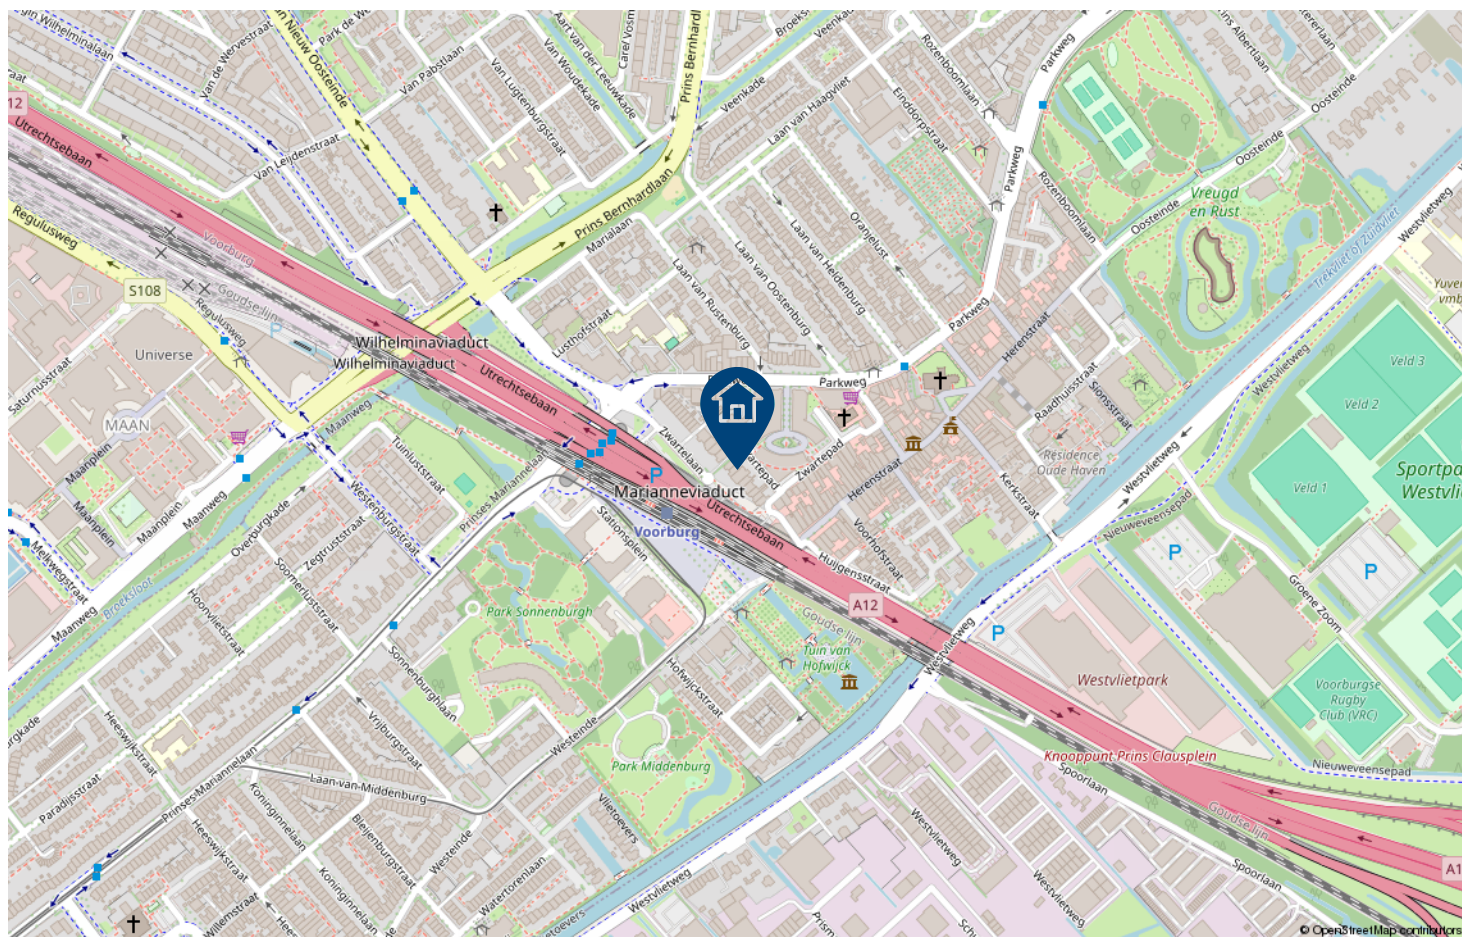

De weg naar...

een succesvolle aankoop!

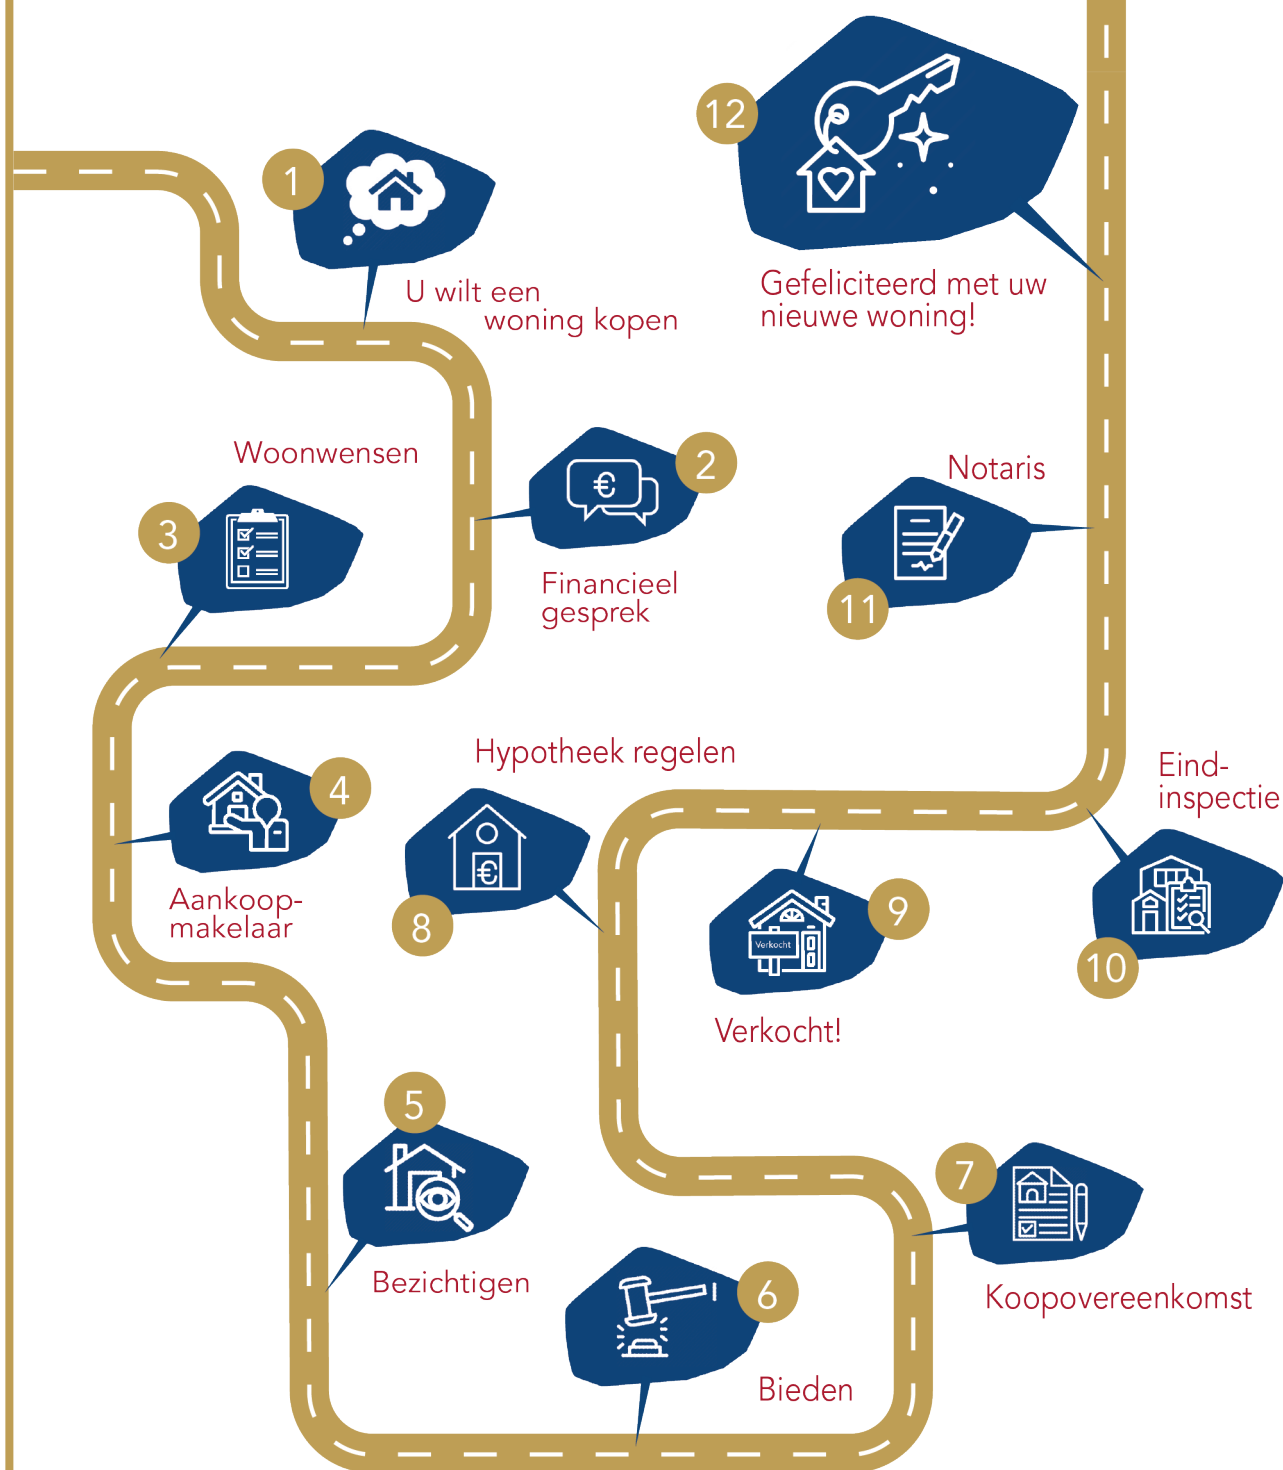

Verkoopvoorwaarden

Bij het uitbrengen van een bod op één van de bij ons in verkoop staande woningen wordt u geacht met onderstaande voorwaarden bekend te zijn en daarmee akkoord te zijn. Bij eventuele tegenstrijdigheid van de voorwaarden gelden de voorwaarden zoals aangegeven in de verkoopbrochure van de woning.

De overeenkomst wordt gesloten op basis van een NVM-koopovereenkomst, waarvan u een exemplaar met toelichting via ons kantoor of uw eigen NVM Makelaar kunt opvragen. In aanvulling op de NVM overeenkomst zijn de navolgende verkoopvoorwaarden gesteld, welke deel zijn of worden van de koopovereenkomst. Bij het uitbrengen van een bieding aanvaardt men uitdrukkelijk de lasten en beperkingen die uit de navolgende verkoopvoorwaarden blijken en/of voortvloeien.

Artikel 1. Bankgarantie/waarborgsom

De koper dient tot zekerheid voor de nakoming van zijn/haar verplichtingen binnen de in de koopovereenkomst vast te leggen termijn een onvoorwaardelijke en door een in Nederland gevestigde bankinstelling verstrekte bankgarantie ter grootte van 10% (tien procent) van de koopsom bij de notaris af te (laten) geven. In plaats van de bankgarantie kan de koper ook een waarborgsom ter grootte van 10% (tien procent) van de koopsom bij de notaris (laten) voldoen.

Artikel 2. Bouwkundige keuring

De (kandidaat-)koper heeft het recht zelf een bouwkundige keuring te laten verrichten om inzicht te kunnen verkrijgen in de bouwkundige staat van het object. (Kandidaat-) kopers worden geadviseerd om voorafgaande aan het nemen van een definitieve aankoopbeslissing zelf onderzoek te doen en duidelijk te zijn richting verkoper welke informatie van doorslaggevend belang is. Indien dit voor koper een ontbindende voorwaarde is, dient dit in de onderhandelingen te worden meegenomen.

Artikel 3. Ouderdomsclausule

Deze clausule wordt standaard bij elke woning opgenomen en wordt derhalve niet vermeld in de verkoopbrochure. Koper verklaart ermee bekend te zijn dat deze woning meer dan 30 jaar oud is, wat betekent dat de eisen die aan de gebruikte materialen gesteld mogen worden aanzienlijk lager liggen dan bij nieuwe woningen. Tenzij de verkoper de kwaliteit ervan gegarandeerd heeft, staat verkoper niet in voor de kwaliteit van de vloeren, het dak, de leidingen voor elektriciteit, water, gas en de riolering en de afwezigheid van ongedierte c.q. schimmels (houtworm, boktor, zwam etc.) en de afwezigheid van doorslaand of optrekkend vocht. Bouwkundige kwaliteitsgebreken worden geacht niet belemmerend te werken op het in dit artikel omschreven woongebruik.

Artikel 4. Niet zelf-bewoning

Deze clausule kan per woning bedongen worden. Of deze clausule van toepassing is kunt u nalezen in de verkoopbrochure. Verkoper heeft koper uitdrukkelijk geattendeerd op het feit dat hij het verkochte nooit zelf feitelijk heeft gebruikt en daardoor koper niet heeft kunnen informeren over eigenschappen van c.q. gebreken aan het verkochte waarvan hij op de hoogte zou zijn geweest als hij het verkochte zelf feitelijk had gebruikt. In dit kader zijn partijen uitdrukkelijk overeengekomen dat dergelijke eigenschappen c.q. gebreken voor risico en rekening van koper komen en dat bij vaststelling van de koopsom hiermee rekening is gehouden.

Verkoper heeft koper uitdrukkelijk geattendeerd op het feit dat hij het verkochte nooit zelf feitelijk heeft gebruikt en dat hij derhalve koper niet heeft kunnen informeren over eigenschappen van of gebreken aan het verkochte waarvan hij op de hoogte zou zijn geweest als hij het verkochte zelf feitelijk had gebruikt. In dit kader zijn partijen uitdrukkelijk overeengekomen dat dergelijke eigenschappen of gebreken voor risico en rekening van koper komen en dat bij de vaststelling van de koopsom hiermee rekening is gehouden. Om dit risico voor koper te beperken heeft verkoper koper in de gelegenheid gesteld een bouwkundige inspectie uit te doen voeren

Artikel 5. Asbestclausule

Deze clausule kan per woning bedongen worden. Of deze clausule van toepassing is kunt u nalezen in de verkoopbrochure. Aan de verkoper is niet bekend dat in de onroerende zaak asbest is verwerkt, anders dan in de tijd waarin de onroerende zaak werd vervaardigd, te doen gebruikelijk was. Bij eventuele verwijdering van de asbesthoudende materialen dienen op grond van milieu-wetgeving speciale maatregelen te worden getroffen. Koper verklaart hiermee bekend te zijn en vrijwaart verkoper voor alle aansprakelijkheid die uit de aanwezigheid van enige asbesthoudende stof in de onroerende zaak kan voortvloeien.

Bij aanwezigheid van asbest in de woning zal de volgende tekst van toepassing zijn: Aan koper is bekend dat in de onroerende zaak asbest kan zijn verwerkt. Bovendien verklaart koper ermee bekend te zijn dat het ten tijde van de bouw of renovatie van het verkochte normale praktijk was asbesthoudende materialen te verwerken. Koper aanvaardt de eventuele aanwezigheid van die materialen in het verkochte. Koper vrijwaart verkoper voor enige aanspraak uit dien hoofde.

Artikel 6. Ontbindende voorwaarden financiering

Het is voor de koper mogelijk om een ontbindende voorwaarde ten behoeve van de financiering op te nemen in de koopovereenkomst. De duur van de termijn van deze voorwaarden zal tijdens het onderhandelingsproces tussen partijen nader worden overeengekomen.

Verkoopvoorwaarden

In het kader van een mededeling dat ontbinding wordt ingeroepen op grond van een financieringsvoorbehoud onder art. 15 / 18 wordt onder "goed gedocumenteerd" in ieder geval verstaan dat de mededeling vergezeld moet gaan van bewijsstukken dat koper bij tenminste 2 geldverstrekkende instellingen een offerte heeft gevraagd of heeft laten vragen en dat geen van die aanvragen heeft geleid tot het verstrekken van een hypotheekbedrag tot ten hoogste het bedrag van de koopsom vermeerderd met overdrachtsbelasting, hypotheek- en notariskosten. Tevens dienen de bewijsstukken de hoofdsom te vermelden waar hypotheek voor is aangevraagd alsmede de reden waarom de aanvraag is afgewezen. Indien de mededeling niet "goed gedocumenteerd" is, behoeft verkoper geen genoegen te nemen met ontbinding van de overeenkomst. Voorts wordt koper gehouden aan zijn inspanningsverplichting ter verdere verkrijging van een hypotheekofferte

Artikel 7. Energielabel

Dit artikel zult u tegenkomen bij een woning die ouder is dan 10 jaar. Voor woningen jonger dan 10 jaar geldt de plicht voor het hebben van een energielabel niet.

Verkoper is verplicht dit label vóór de eigendoms-overdracht definitief te laten maken. Het niet hebben van een gevalideerd label is voor rekening en risico van verkoper. De aan het definitief maken verbonden kosten komen voor rekening van verkoper.

Artikel 8. Lijst van zaken

De bijgevoegde lijst van zaken geldt, tenzij nadrukkelijk anders is overeengekomen.

Artikel 9. Notariskeuze

De koper is in principe vrij een notaris te kiezen (tenzij anders bepaald in de verkoopbrochure) mits de notaris is gevestigd in de gemeente waarin het verkochte object is gelegen dan wel de notaris is gevestigd in een directe buurgemeente binnen een straal van 10 kilometer hemelsbreed rondom het verkochte object. De reden hiervoor is dat de verkoper en diens makelaar graag aanwezig zijn bij de eigendomsoverdracht en dat direct daaraan voorafgaand met koper en verkoper een inspectie en meterstandenopname wordt uitgevoerd in het verkochte object. Indien op verzoek van koper toch een notaris buiten deze omgeving wordt overeengekomen gelden de volgende voorwaarden:

- Voor rekening van de koper zijn de kosten van het opstellen van eventueel benodigde volmachten voor verkoper indien verkoper niet aanwezig is bij de overdracht;
- De makelaar zal in dat geval de inspectie van de woning en de meterstandenopname verzorgen maar niet bij de overdracht aanwezig zijn;

Onverminderd het hiervoor gestelde geldt het volgende: Indien de kosten voor het royeren van een

hypotheek, vermeerderd met eventueel daarvoor in rekening te brengen administratiekosten, bij de gekozen notaris meer bedragen dan € 250,- incl. BTW zal het meerdere boven voornoemd bedrag aan koper in rekening worden gebracht. Koper verplicht zich om bij het opvragen van een offerte aan een notaris tevens ook de voornoemde kosten op te vragen.

Artikel 10. Uitstel notariële overdracht

3.4 Indien de juridische levering later plaatsvindt dan overeengekomen, is koper naast na te melden boetes zoals vermeld in artikel 13 een rente ad. 6% 's jaars verschuldigd over de koopsom, te voldoen gelijktijdig met de koopsom, te berekenen vanaf de overeengekomen datum van de juridische levering tot en met de daadwerkelijke datum van de juridische levering. De VVE bijdragen alsmede de vaste lasten worden verrekend vanaf de in de koopovereenkomst overeengekomen datum van levering. Vooromschreven vergoeding is niet verschuldigd indien de oorzaak in de risicosfeer van verkoper ligt.

Artikel 11. Bij een niet actieve vereniging van eigenaars

Het is koper bekend dat:

- de VVE niet het beheer voert over de gemeenschap maar dat de eigenaars van de binnen de gemeenschap gelegen appartementsrechten ieder afzonderlijk het beheer voeren over die gedeelte waartoe zij het afzonderlijk gebruik geniet
- de VVE geen reservefonds in stand houdt ter bestrijding van anders dan de gewone jaarlijkse kosten
- de notaris niet kan zorg dragen voor de wettelijk op hem rustende plicht, om aan de akte van overdracht een door het bestuur van de VVE afgegeven verklaring te hechten met een opgave inhoudend hetgeen de betrokken appartementseigenaar op de dag van de overdracht aan de vereniging schuldig is en een opgave van de omgang van het reservefonds van de vereniging.

Koper aanvaardt uitdrukkelijk de lasten en beperking die uit voornoemde blijken en/of voortvloeien. Verkoper staat er voor in dat tot op de dag dat hij deze overeenkomst heeft ondertekend geen schulden heeft aan de VVE nog aan enige eigenaar binnen de gemeenschap aangaande de gemeenschap.

Artikel 12. Toelichtingsclausule NEN2580

De Meetinstructie is gebaseerd op de NEN2580. De Meetinstructie is bedoeld om een meer eenvoudige manier van meten toe te passen voor het geven van een indicatie van de gebruiksoppervlakte. De Meetinstructie sluit verschillen in meetuitkomsten niet volledig uit, door bijvoorbeeld interpretatieverschillen, afrondingen of beperkingen bij het uitvoeren van de meting.

Over ons

De Bruyn en Tak NVM Makelaardij is een gerenommeerd makelaarskantoor en al sinds 1959 gevestigd in het markante witte hoekpand aan de Parkweg 53 in Voorburg. De Bruyn en Tak NVM Makelaardij is gespecialiseerd in verkoop, aankoop, verhuur en taxaties van woonhuizen, maar ook actief in het bedrijfs onroerend goed, vastgoedbeheer en VvE management. Om deze reden zijn wij dan ook veelzijdig in vastgoed!

Daarnaast heeft de Bruyn en Tak NVM Makelaardij een breed netwerk, houden wij van persoonlijk contact en spreken wij duidelijke taal. U als klant en transparantie staan bij ons altijd centraal. Wij zijn dan ook niet voor niets al jaren een van de best beoordeelde makelaars van de regio.

Tom Tak is het gezicht achter de Bruyn en Tak NVM Makelaardij. Hij is geboren en getogen in Voorburg en inmiddels al de 3e generatie Tak die aan het roer staat. Samen met zijn team bestiert hij elke dag vol energie en enthousiasme de woningmarkt.

Het werkgebied van de Bruyn en Tak NVM Makelaardij strekt zich uit over de gehele regio Haaglanden. Zo is de Bruyn en Tak NVM Makelaardij naast de standplaats Voorburg ook actief in Leidschendam, Den Haag, Rijswijk, Zoetermeer, Pijnacker, Nootdorp, Delft en Wassenaar.

De Bruyn en Tak NVM Makelaardij is aangesloten bij de NVM, de grootste branchevereniging voor makelaars in Nederland en dus een erkend makelaarskantoor. Kiest u voor een NVM makelaar, dan kiest u voor kwaliteit én deskundigheid. Ook zijn wij aangesloten bij Stichting VastgoedCert, het NRVt en het NWWI.





DE BRUIJN EN TAK

M A K E L A A R D I J B V

PROSPERI

—MAKELAARDIJ—

